
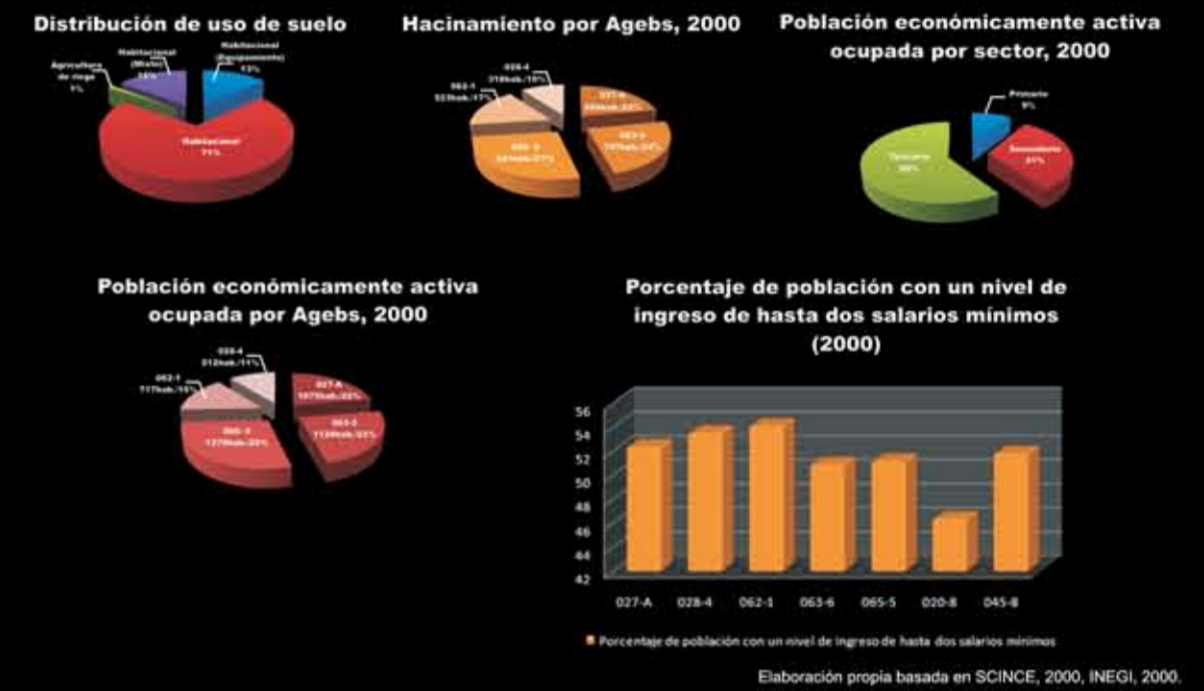



ASENTAMIENTOS IRREGULARES EN MORELOS

TRANSFORMACIÓN DE LOS ASENTAMIENTOS IRREGULARES Y LA AUTOCONSTRUCCIÓN DE VIVIENDA

CASA ANDREA, COL. RUBEN JARAMILLO, TEMIXCO, MORELOS, MÉXICO

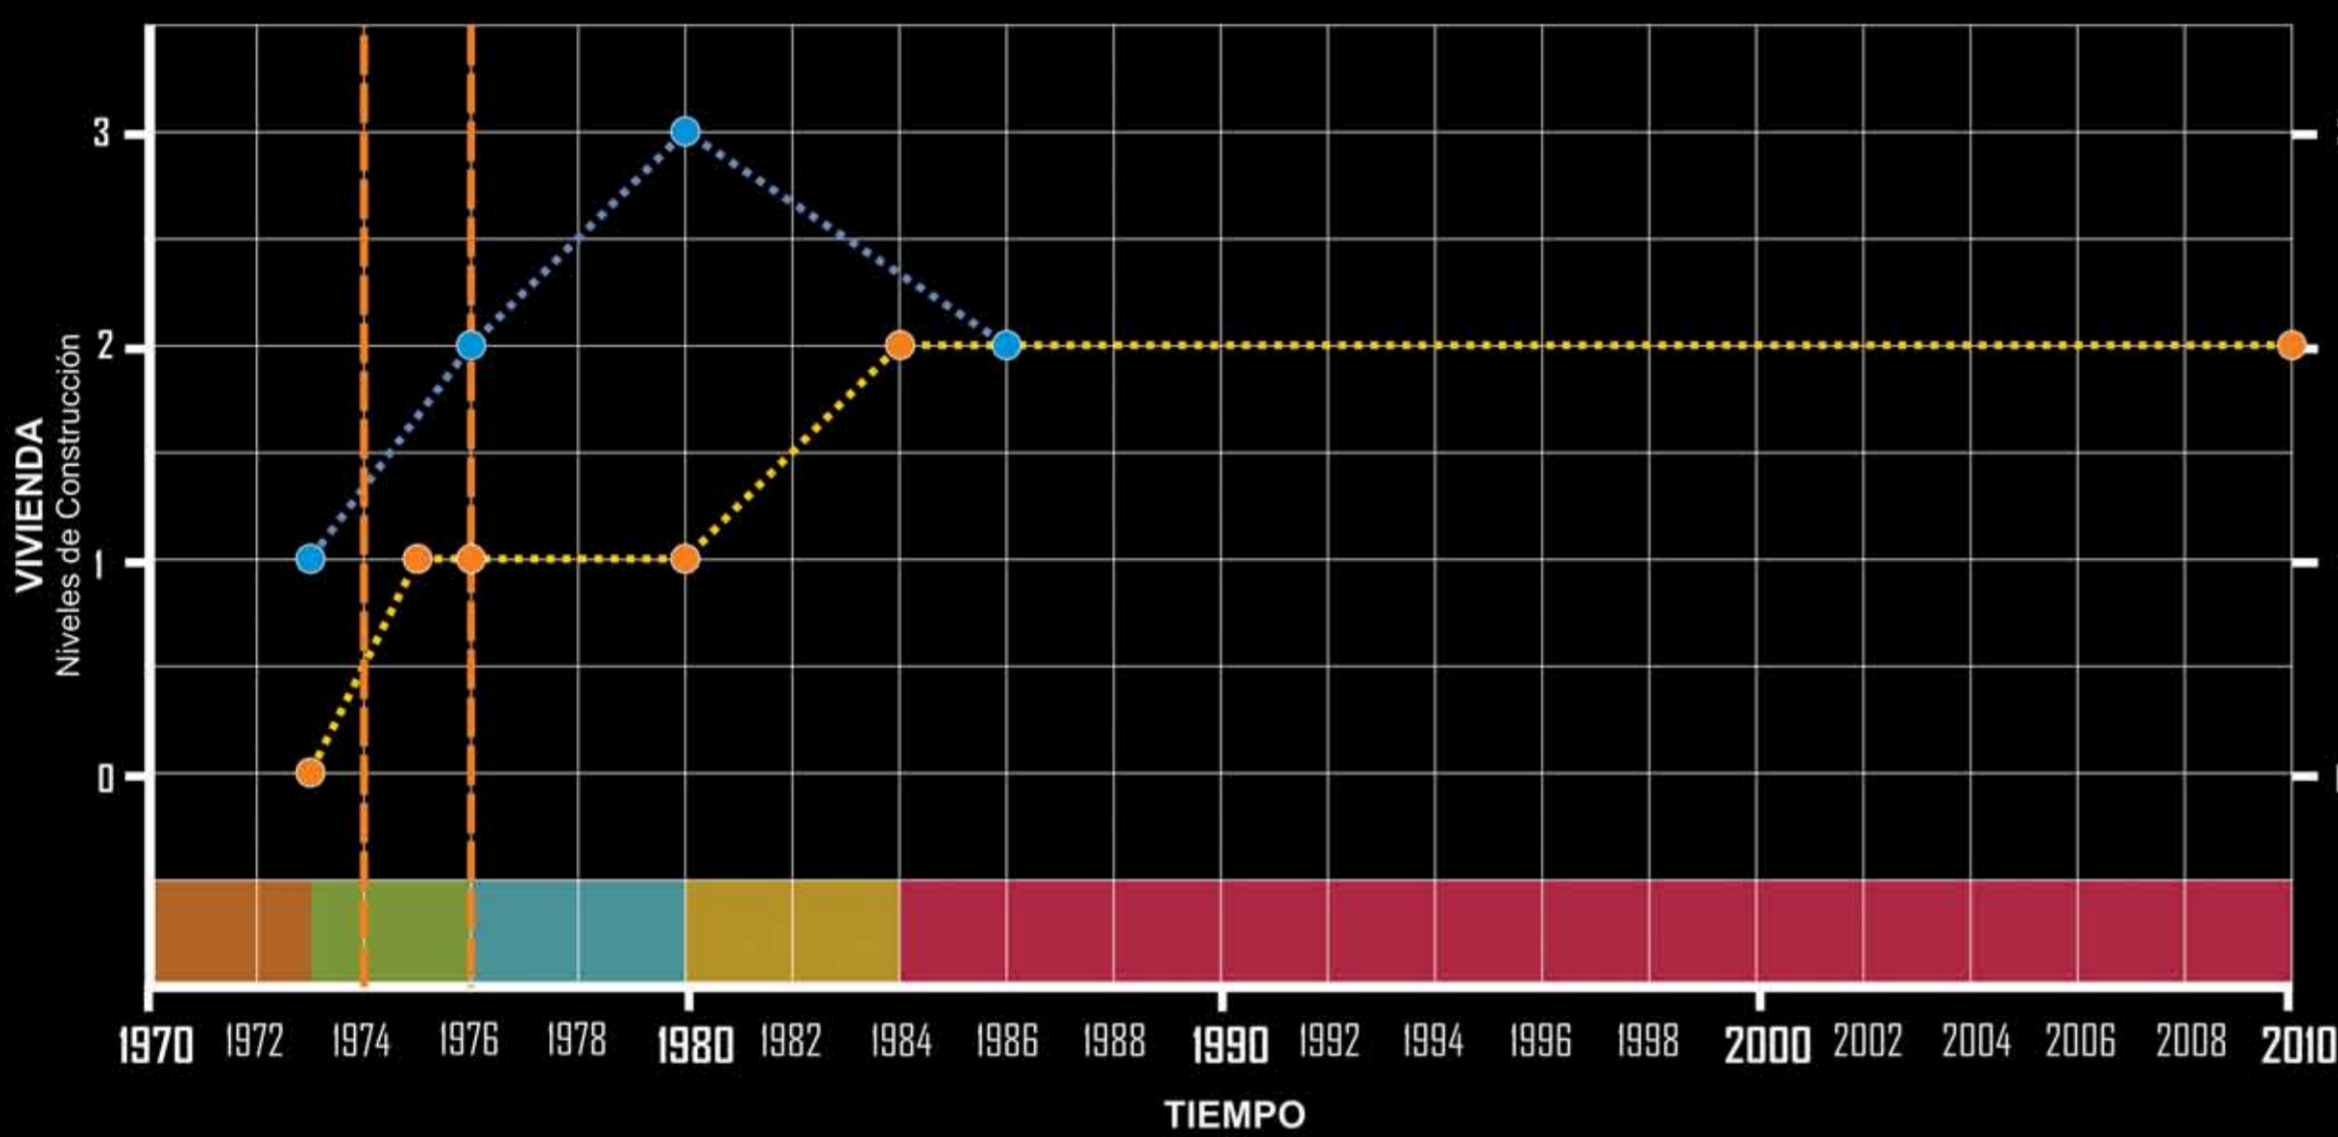

Se inicia la vivienda (1973) con un cuarto redondo, letrina y cocineta integrada al cuarto, con material de deshecho de NISAN, madera del embalaje de las piezas de los autos. Después construye un cuarto de adobe (1974), cuando tiene algunos recursos de una Beca que gana para su trabajo como pintora, se va a vivir ahí. Posteriormente le renuevan la Beca y sigue construyendo (1976) la casa que consiste en una cocina, un cuarto amplio, para todas las actividades y un baño completo, lo que es la planta baja. A continuación se va a D.F. por 5 años para desarrollar un trabajo y le deja la casa a su sobrino. El sobrino por estar en esa casa ese tiempo le construye la planta alta que es su estudio de pintura con un baño. 1980-1985.

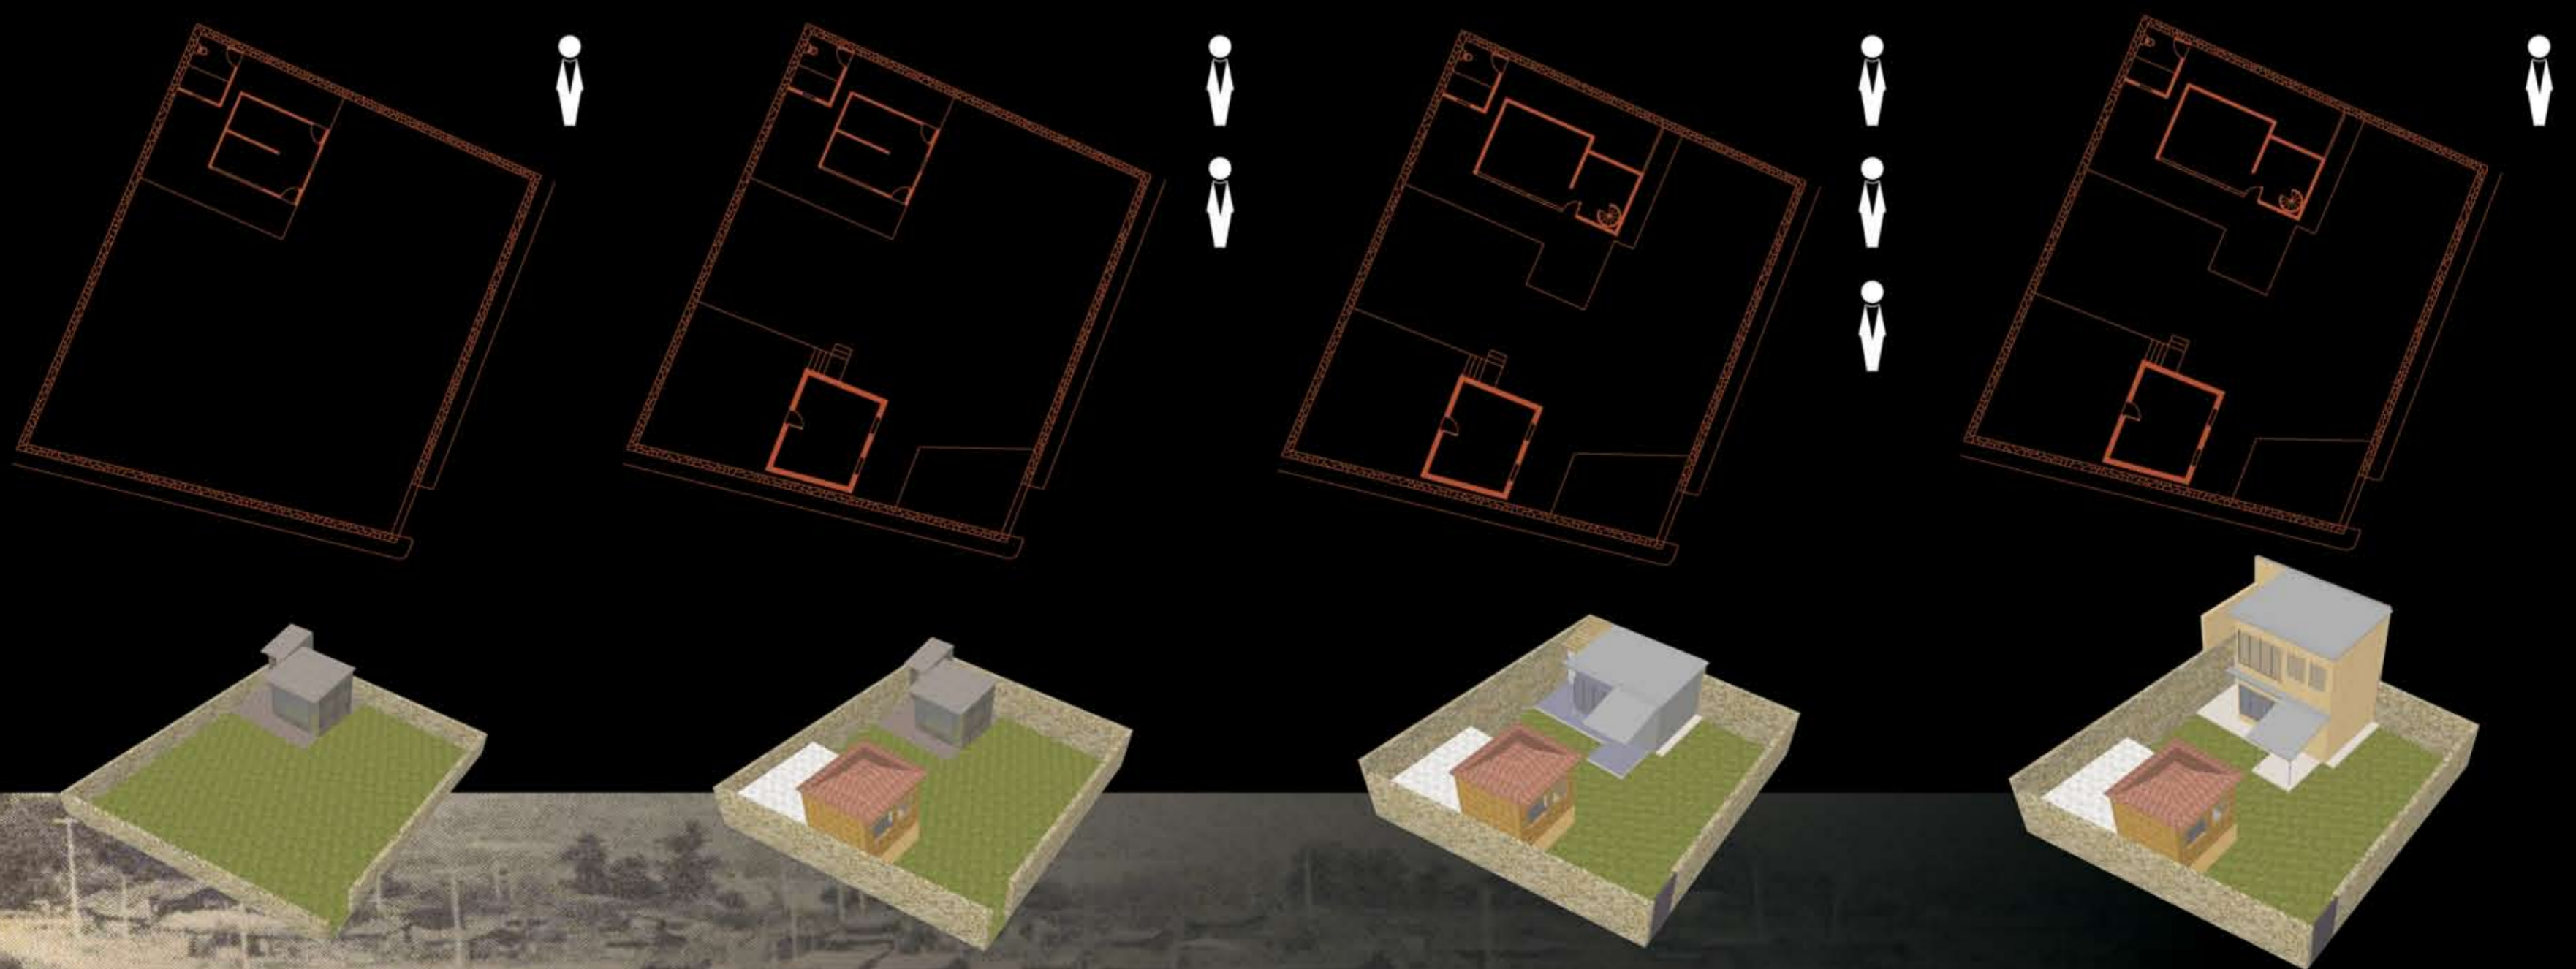

1973. Construcción de un cuarto redondo, letrina y cocineta integrada al cuarto, con material de deshecho de cajas de embalaje de NISAN.

1976. Termina el cuarto de adobe y se cambia para construir con tabique la primera etapa de la casa, (cuarto, cocina, baño).

1980 A 1988. Construye segundo piso un sobrino, para el estudio de pintura y un baño.

2005. Es semejante en términos de la improvisación de la morada temporal, construida hace 20 años, cuando se invadieron estos terrenos.

1975. Construcción de cuarto construido de adobe y paja

1978. Se cambia a casa y deja el cuarto de adobe para estudio de pintura, escultura y cerámica.

2007

